Шығыс № 22/3Т-М-58
«16» 04 2012ж
ҚР ТЖМ ОҚО ТЖ Департаменті
Мақтарал ауданының ТЖ бөлімі

«Айатхан » бөбекжай балабақшасы ЖШС-і
құрылтайшысы Т.Мамбетовке

Сіздің, 2012 жыл 11 сәуір күнгі № 1санды өтініш хатыңыз бойынша:

Мактарал ауданының Төтенше жағдайлар бөлімі тарапынан, Қазыбек би ауыл округі, Қазыбек би ауылында орналасқан «Айатхан » бөбекжай балабақшасы ЖШС-і ғимарат бөлмелері өрт қауіпсіздігі жағдайына тексеру жүргізілді. Тексеру нәтижесі бойынша «Айатхан » бөбекжай балабақшасы ЖШС-і ғимарат бөлмелері өрт қауіпсіздігі талапқа сай екені анықталып акті түзілді.

Жолданды: акті көшірмесі 1 дана

Мактарал ауданының ТЖБ аға инженері
өкк майоры Б.Бекназаров

АКТ

«16 » «04» 2012 ж **Қазыбек би ауыл округі**

Біздер, төмендегі кол қоюшылар: Мақтарал ауданының Төтенше жағдайлар бөлімі аға инженері, өртке карсы қызмет майоры Б.Бекназаров , «Айатхан» бөбекжай балабақшасыЖШС-і құрылтайшысы Т.Мамбетов , «Айатхан» бөбекжай балабақшасы ЖШС-і меңгерушісі А.Мамбетова қатысуында, « Айатхан » бөбекжай балабақшасы ЖШС-і құрылтайшысы Т.Мамбетовтың 2012 жыл 11 сәуір күнгі №1 санды хаты бойынша, Мақтарал аудандық құқықтық статистика және арнайы есепке алу бөлімінде 2012 жыл 13 сәуір күні № 125144432/00879 санмен тіркелген тексеру тағайындау туралы тіркеу актісі негізінде Мақтарал ауданы, Қазыбек би ауыл округі, Қазыбек би орналасқан « Айатхан » бөбекжай балабақшасы ЖШС-і өртке қарсы жағдайына жоспардан тыс тексеру жұмыстары жүргізілді.

Тексеру кезінде анықталды:

- Балабақша ғимараты алғашқы өрт сөндіру құралдарымен жабдықталған;
- Балабақша ауласына арнайы автокөлік кіру –шығу жолдары қаралған ;
- Балабақша ғимараты автономды түрде еден арқылы жылытылады;
- Электр тоқ сымдары талапқа сай қолданылуда;
- Ғимаратқа арнайы жоба бойынша өртті анықтау дабылқаққыш құралдары орнатылған, тексеру кезінде жұмыс істеп тұр;
- Ғимараттан 50 метр қашықтықта су каналы орналасқан;
- Ғимарат ауласында өрт кезінде қажетті өрт сөндіру су әуізі құрылған;
- Шатыр асты ағаш бөліктері өртке қарсылықты күшейтетін сұйықтықпен өңделген;
- Балабақша ғимаратына өрт сөндіру бөлімімен хабарласатын сымтетік орнатылған ;

Қорытынды: Тексеру кезінде «Айатхан » бөбекжай балабақшасы ЖШС-і өрт қауіпсіздігі талапқа сай .

Мақтарал ауданының ТЖБ аға инженері
өртке қарсы қызмет майоры Б.Бекназаров

« Айатхан » бөбекжай балабақшасы ЖШС-і
құрылтайшысы Т.Мамбетов

« Айатхан » бөбекжай балабақшасы
ЖШС-і меңгерушісі А.Мамбетова

АКТ

«30» «05 » 2014 ж **Қазыбек-би ауылдық округі**

Біздер, төмендегі қол қоюшылар, Мақтарал ауданының Төтенше жағдайлар бөлімі аға инженері өртке қарсы қызмет майоры Ғ.Жұмадилов, Қазыбек-би ауылдық округі, Қазыбек-би елді мекені, Ж.Аманкулова көшесі №1 мекен жайдағы сауда дүкені иесі П.Мурзабаева, «Айатхан» бөбекжай балабақшасының ЖШС-нің құрылтайшысы Т.Мамбетовтың қатысуында, Сауда дүкені иесі П.Мурзабаеваның 2014 жыл 27 мамыр күнгі өтініш хаты бойынша Мақтарал аудандық құқықтық статистика және ақпараттар бөліміне 2014 жыл 27 мамыр күні берілген хабарлама негізінде Мақтарал ауданы, Қазыбек-би ауылдық округі, Қазыбек-би елді мекені, Ж.Аманкулов көшесі №1 мекен жайда орналасқан сауда дүкені ғимаратын балабақша етіп мақсатын ауыстыруына байланысты 28.05.2013 жылғы Аудан әкімі С.Тұрбековтың «жер учаскесінің пайдалану мақсатын өзгертіп бекітіп беру туралы» №749 қаулысы бойынша ғимараттың өртке қарсы жағдайына тексеру жұмыстары жүргізілді.

Тексеру кезінде анықталды:

- Балабақша ғимаратына арнайы жоба бойынша автоматты өрт дабылқаққыш қондырғылары орнатылған, жұмыс істеп тұр;
- Өртті анықтау дабылқаққыш қондырғыларының жұмысын тексеру үшін арнайы мекемемен келісім-шарт жасалған;
- Балабақша ауласына құрал саймандармен жабдықталған өрт сөндіру қалқаны орнатылған;
- Балабақша ғимаратында өрт және төтенше жағдай орын алғанда қолданылатын эвакуациялық жоспар жасалып, көрнекті жерге ілінген;
- Шатыр асты ағаш бөлшектері өртке қарсы сұйықтықпен өңделген;
- Балабақша ауласына арнайы автокөлік кіру-шығу жолдары қаралған;
- Балабақша ғимаратының электр сымдары талапқа сай жүргізілген;
- Электр сымдары арнайы тексеруден өткізіліп, қортындысы алынған

Қорытынды: Тексеру кезінде «Айатхан» бөбекжай балабақшасы ЖШС-нің ғимаратының өрт қауіпсіздік кемшіліктері анықталған жоқ және мемлекеттік қабылдау актісіне қол қоюға жатады.

Мақтарал ауданының ТЖБ
аға инженері өртке қарсы
қызмет майоры Ғ.Жұмадилов

Сауда дүкені иесі П.Мурзабаева

«Айатхан» бөбекжай балабақшасы
ЖШС-нің құрылтайшысы Т.Мамбетов

Форма 17

АКТ приемки в эксплуатацию

Автоматической пожарной сигнализации

Город район Мактааральский район 12 04 2012г.
Комиссия, назначенная ТОО "Ясли сад "Айаткан"

Решением от "12" 04 2012г. № _____ в составе:
Председателя - представителя заказчика
(генподрядчика) ТОО Ясли-сад Мамбетов Т

Членов комиссии - представителей:
Монтажной организации ИП Асабаев А

Пусконаладочной организации ИП Асабаев А

Государственного пожарного контроля Нач ОЧС р/но п/п ппс Б.Абдумлов

Произвела проверку выполненных работ и установила:

1.Монтажно - наладочной (пусконаладочной) организацией предъявлена к приемке

Установка пожарной сигнализации смонтированная в детском ясли саду
"Айаткан" село Казыбек-би, с/о Казыбек-би
по проекту, разработанному (составленному) ТОО "Мардан-строй"

2.Монтажные работы выполнены ИП Асабаев А
с "12" 04 2012г. по "13" 04 2012г
Сметная стоимость монтажных работ _____
Фактическая стоимость монтажных работ _____
3.Пусконаладочные работы выполнены ИП Асабаев А

с "12" 04 2012г. по "13" 04 2012г
При этом установлено следующее оборудование: Прибор пожарной сигнализации
Кирион-3 - 1шт, оповещатель звуковой и световой ПКИ-96-1шт
Извещатель пожарный дымовой ИП-212-41 - 11шт
Извещатель пожарный тепловой ИП-105 - 4шт

4.Выявленные в процессе комплексного опробования дефекты и недоделки установлены:
(при необходимости указать в приложении к настоящему акту)

Заключение комиссии:
Установку прошедшую комплексное опробование включая и пусконаладочные работы,
считать принятой в эксплуатацию с "___" _____ 20__ года с оценкой качества
Выполненных работ на хорошо (отлично, хорошо, удовлетворительно).
Перечень прилагаемой к акту документации:
- проект

Комиссия:

Председатель комиссий _____ Мамбетов

М.П Члены комиссии _____ А. Асабаев

_____ (подпись) Б. Абдумлов

ТОО "Мардан Строй"

Государственное лицензия 17-ГСЛ №002015 от 23 декабря 2011 года

Заказ: 12-04-2012

РАБОЧИЙ ПРОЕКТ

Установка пожарной сигнализаций на объекте Ясли сад "Айаткан"
по адресу: с/о Казыбек би, Мактааральского района ЮКО

Пожарная сигнализация.

г.Шымкент 2012 г.

ТОО "Мардан Строй"

Государственное лицензия 17-ГСЛ №002015 от 23 декабря 2011 года

Заказ: 12-04-2012

РАБОЧИЙ ПРОЕКТ

Установка пожарной сигнализаций на объекте Ясли сад "Айаткан" по адресу: с/о Казыбек би, Мактааральского района ЮКО

Пожарная сигнализация.

Главный инженер проекта: /Телеуов Е./

г.Шымкент 2012 г.

Общие указания

Рабочий проект разработанных на оснований:
- Действующих норм и правил проектирования, государственных стандартов Республики Казахстан и в соответствии с СНиП 2.02-15-2003, СН РК 2.02-11-2002, ГОСТ-21-603-80, ВСН60-89,

Пожарная сигнализация.

Для обеспечения пожарной безопасности предусматривается автоматическая пожарная сигнализация. В качестве контрольно-приемного прибора принят "Циркон-3" на 2 шлейфа с автономным источником питания. Питание прибора ПС предусматривается от щита ЩАО кабелем КПСВВ 2х0,5мм. Прибор ПС устанавливается в сервере. В защищаемых помещениях на потолке устанавливаются датчики типа ИП21-41, ИП-105, табло "ВЫХОД" и сирена ЛД-96
Абонентская разводка выполняется кабелем КПСВВ 2х0,5мм открыто.
Проектом предусматривается светозвуковое оповещение людей о пожаре.

ВЕДОМОСТЬ РАБОЧИХ ЧЕРТЕЖЕЙ

N п/п	Наименование	Примечание
1	Общие указания	
2	Схема расположения сетей пожарной сигнализации.	
3-4	План расположения сетей пожарной сигнализации .	
5	Спецификация пожарной сигнализации .	

ВЕДОМОСТЬ ССЫЛОЧНЫХ И ПРИЛАГАЕМЫХ ДОКУМЕНТОВ


Обозначение	Наименование	Примечание
	Ссылочные документы	
СН РК 2.02-11-2002	«Нормы оборудования зданий и, помещений и,	
	помещений и сооружений системами	
	автоматическойпожарной сигнализации,	
	автоматическими установками пожаротушения	
	и оповещениялюдей о пожаре»	
СНиП 2.02-15-2003	Пожарная автоматизация зданий и сооружений.	
	Перечень пожарной технической документаци	
	допущенной к применению на территории	
	Республики Казахстан . Выпуск 6	
21.603-80	Связь и сигнализация	
ВСН60-89	Нормы проектирования устройств связи.	
	Прилагаемые документы	
012-2008 ПС.С	Спецификация оборудования	
		1 листа.

Настоящий проект выполнен в соответствии с действующими нормами и правилами и предусматривает мероприятия, обеспечивающие взрывопожарную и пожарную безопасность при эксплуатации зданий.


ГИП_____/Телеуов Е./

Изм.	Кол.	Лист	док.	Подпись	Дата	12-04-2012 ПС		
						Установка пожарной сигнализаций на объекте Ясли сад "Айаткан" по адресу: с/о Казыбек би, Мактааральского района ЮКО		
							Стадия	Лист	Листов
							Р	1	5
Разраб		Маденов				Общие даннные	ТОО "Мардан-Строй" г.Шымкент-2012г		

Схема расположение сетей пожарной сигнализации

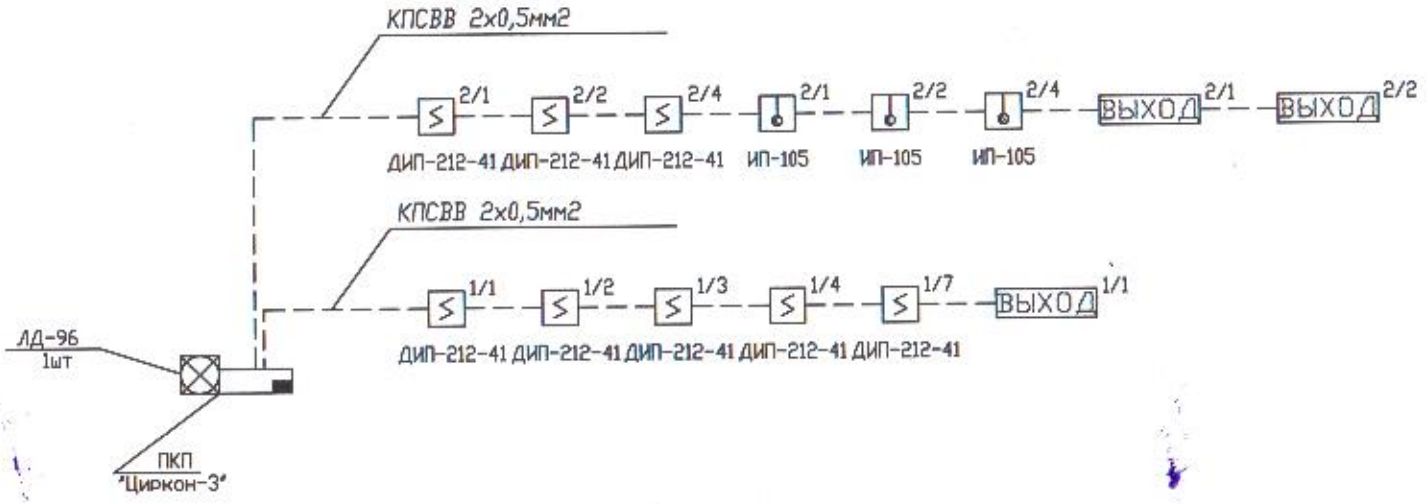

						12-04-2012	ПС
						Установка пожарной сигнализаций на объекте Ясли сад "Айаткан" по адресу: с/о Казыбек би, Мактааральского района ЮКО	
Изм.	Кол.	Лист	док.	Подпись	Дата		
							Стадия: Р; Лист: 2; Листов:
Разраб		Маденов				Схема пожарной сигнализации	ТОО "Мардан-Строй" г.Шымкент-2012г

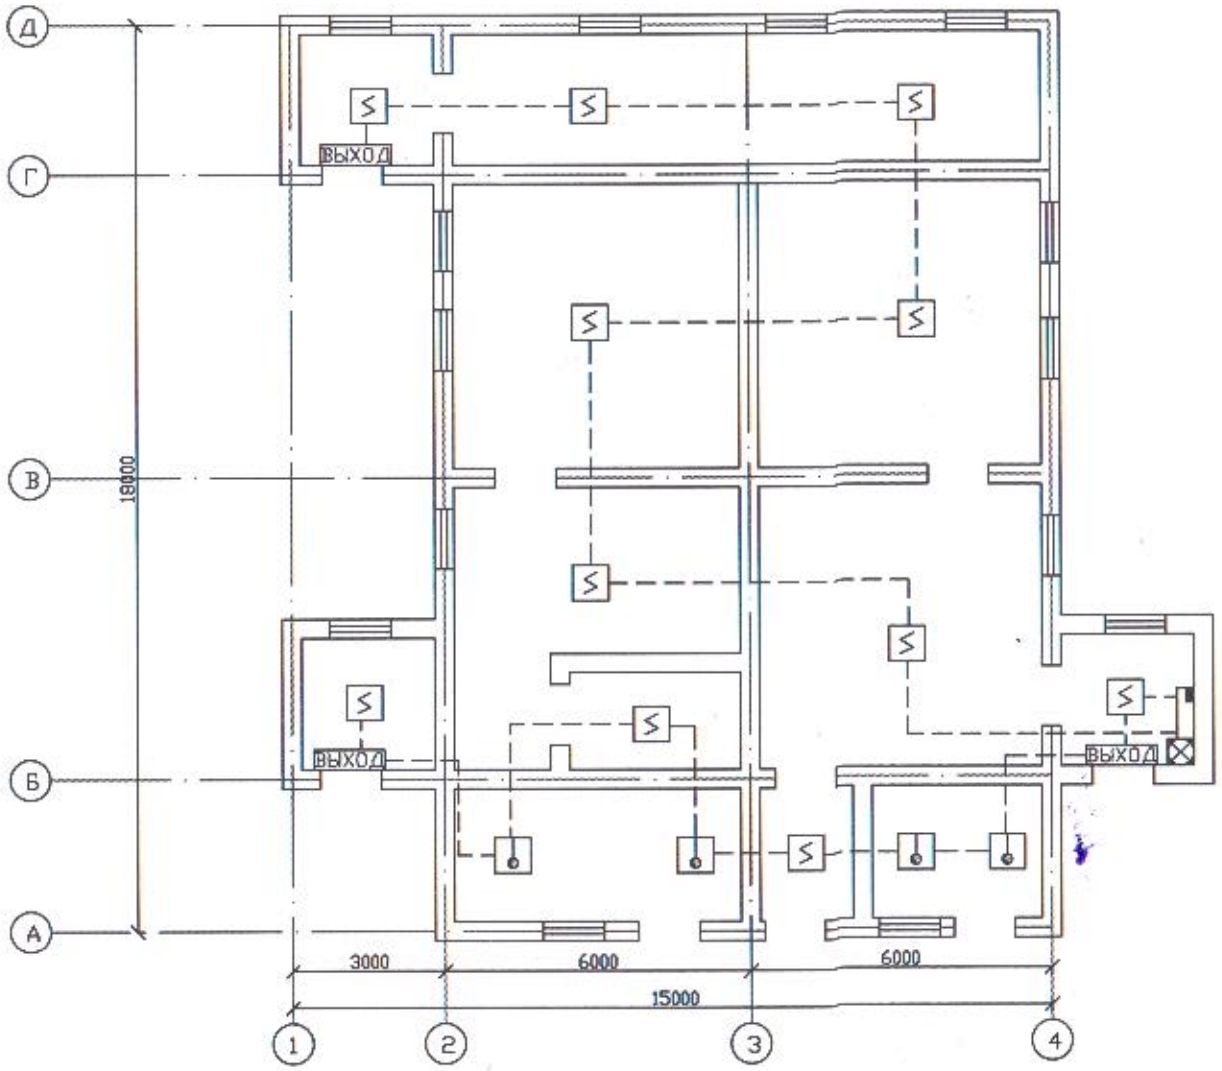

						12-04-2012	ПС	
						Установка пожарной сигнализаций на объекте Ясли сад "Айаткан" по адресу: с/о Казыбек би, Мактааральского района ЮКО		
Изм.	Кол.	Лист	док.	Подпись	Дата		Стадия	Лист	Листов
							Р	3	
Разраб		Маденов				План пожарной сигнализации	ТОО "Мардан-Строй" г.Шымкент-2012г		

Позиция	Наименование и техническая характеристика	Тип, марка, обозначение документа, опросного листа	Код оборудования, изделия, материала	Завод-изготовитель	Единица измерения	Коли-чество	Масса единицы кг	Примечания
1	2	3	4	5	6	7	8	9
1	Прибор пожарной и охранной сигнализации	"Циркон-3"			шт	1		
2	Оповещатель звуковой и световой	ЛД-96			шт	1		
3	Извещатель пожарный дымовой	ИП-212-41			шт	11		
4	Извещатель пожарный тепловой	ИП-105			шт	4		
5	Табло "ВЫХОД"				шт	3		
6	Кабель телефонный 2х0,5 мм	КПСВВ			м	68		
7	Кабель канал 12х12мм	ПВХ			кг	4.3		
8	Ответвительная коробка	УК-П			шт	2		
9	Резистор	С2-33Н			шт	2		
10	Устройства оконечное	УС-8			шт	2		

Изм.	Кол.уч.	Лист	N док.	Подпись	Дата
Разраб		Маданов			

12-04-2012 ПС

Установка пожарной сигнализаций на объекте Ясли сад "Айаткан" по адресу: с/о Казыбек би, Мактааральского района ЮКО

Стадия	Лист	Листов
РП	4	

Спецификация оборудования

ТОО "Марван-Строй" г.Шымкент-2012г